

Licenciamento de Loteamento

REQUERENTE:
União de Freguesias de Carvoeira e Carmões

OBRA:
LOTEAMENTO URBANO

LOCAL:
Lugar: Aldeia de N^a. S^a. da Glória
Freg.: UF Carvoeira e Carmões
Concelho: Torres Vedras

DESIGNAÇÃO DO DESENHO:

LEVANTAMENTO TOPOGRÁFICO

DATA:
Novembro - 2018


ESCALAS:
1/500

DESENHO Nº:
02v0

Substitui o Desenho nº:

VERSÕES:	
02v0	Novembro 2018

TÉCNICO RESPONSÁVEL:

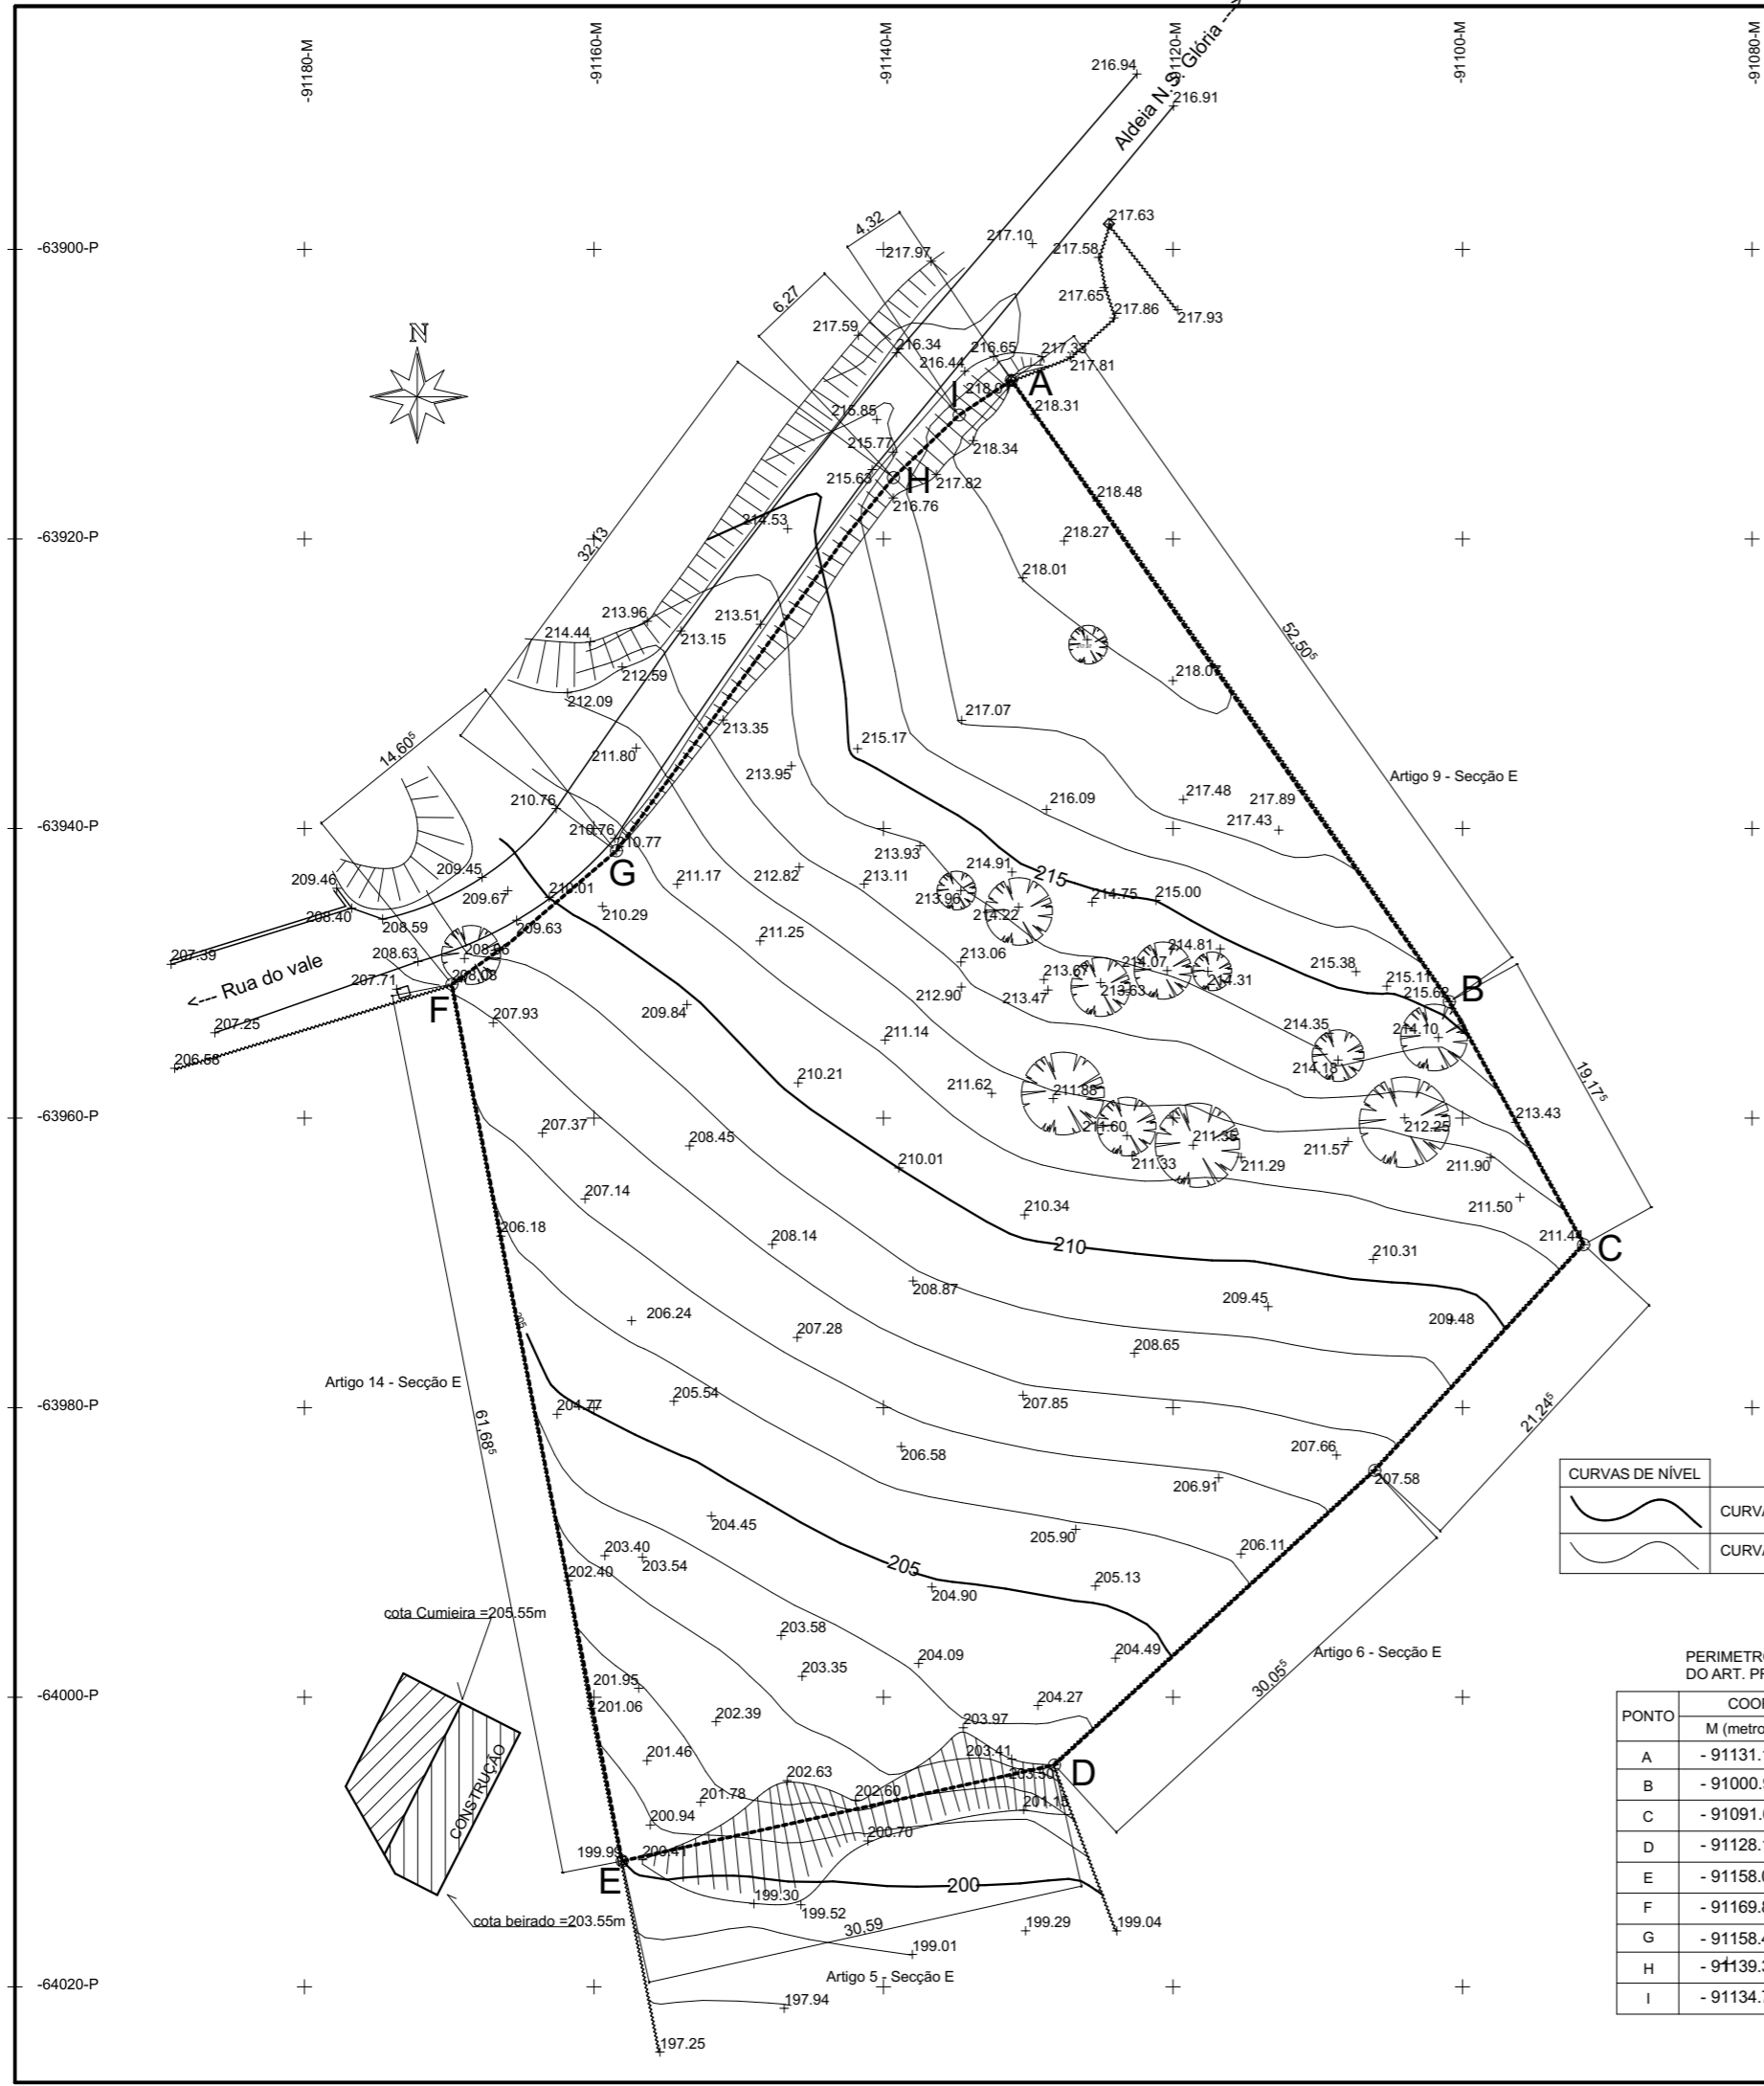

CURVAS DE NÍVEL

	CURVAS MESTRAS - EQUIDISTÂNCIA = 5.00 m
	CURVAS SECUNDÁRIAS - EQUIDISTÂNCIA = 1.00 m

PERIMETRO DE IMPLANTAÇÃO DO ART. PREDIAL RÚSTICO Nº4

PONTO	COORDENADAS DATUM 73	
	M (metros)	P (metros)
A	- 91131.17	- 63909.05
B	- 91000.91	- 63951.96
C	- 91091.64	- 63968.74
D	- 91128.19	- 64004.67
E	- 91158.05	- 64011.31
F	- 91169.81	- 63950.76
G	- 91158.44	- 63941.54
H	- 91139.31	- 63915.76
I	- 91134.73	- 63911.44