



Licenciamento de Arquitectura

REQUERENTE:

União de Freguesias de Carvoeira e Carmões

OBRA:

LOTEAMENTO URBANO

LOCAL:

Lugar: Aldeia de N.ª. S.ª. da Glória  
Freg.: UF Carvoeira e Carmões  
Concelho: Torres Vedras

DESIGNAÇÃO DO DESENHO:

PERFÍS 1 E 2

DATA:

Novembro - 2018

ESCALAS:

1/200

DESENHO Nº:


07v0

Substitui o Desenho nº:


VERSÕES:

07v0	Novembro 2018

TÉCNICO RESPONSÁVEL:

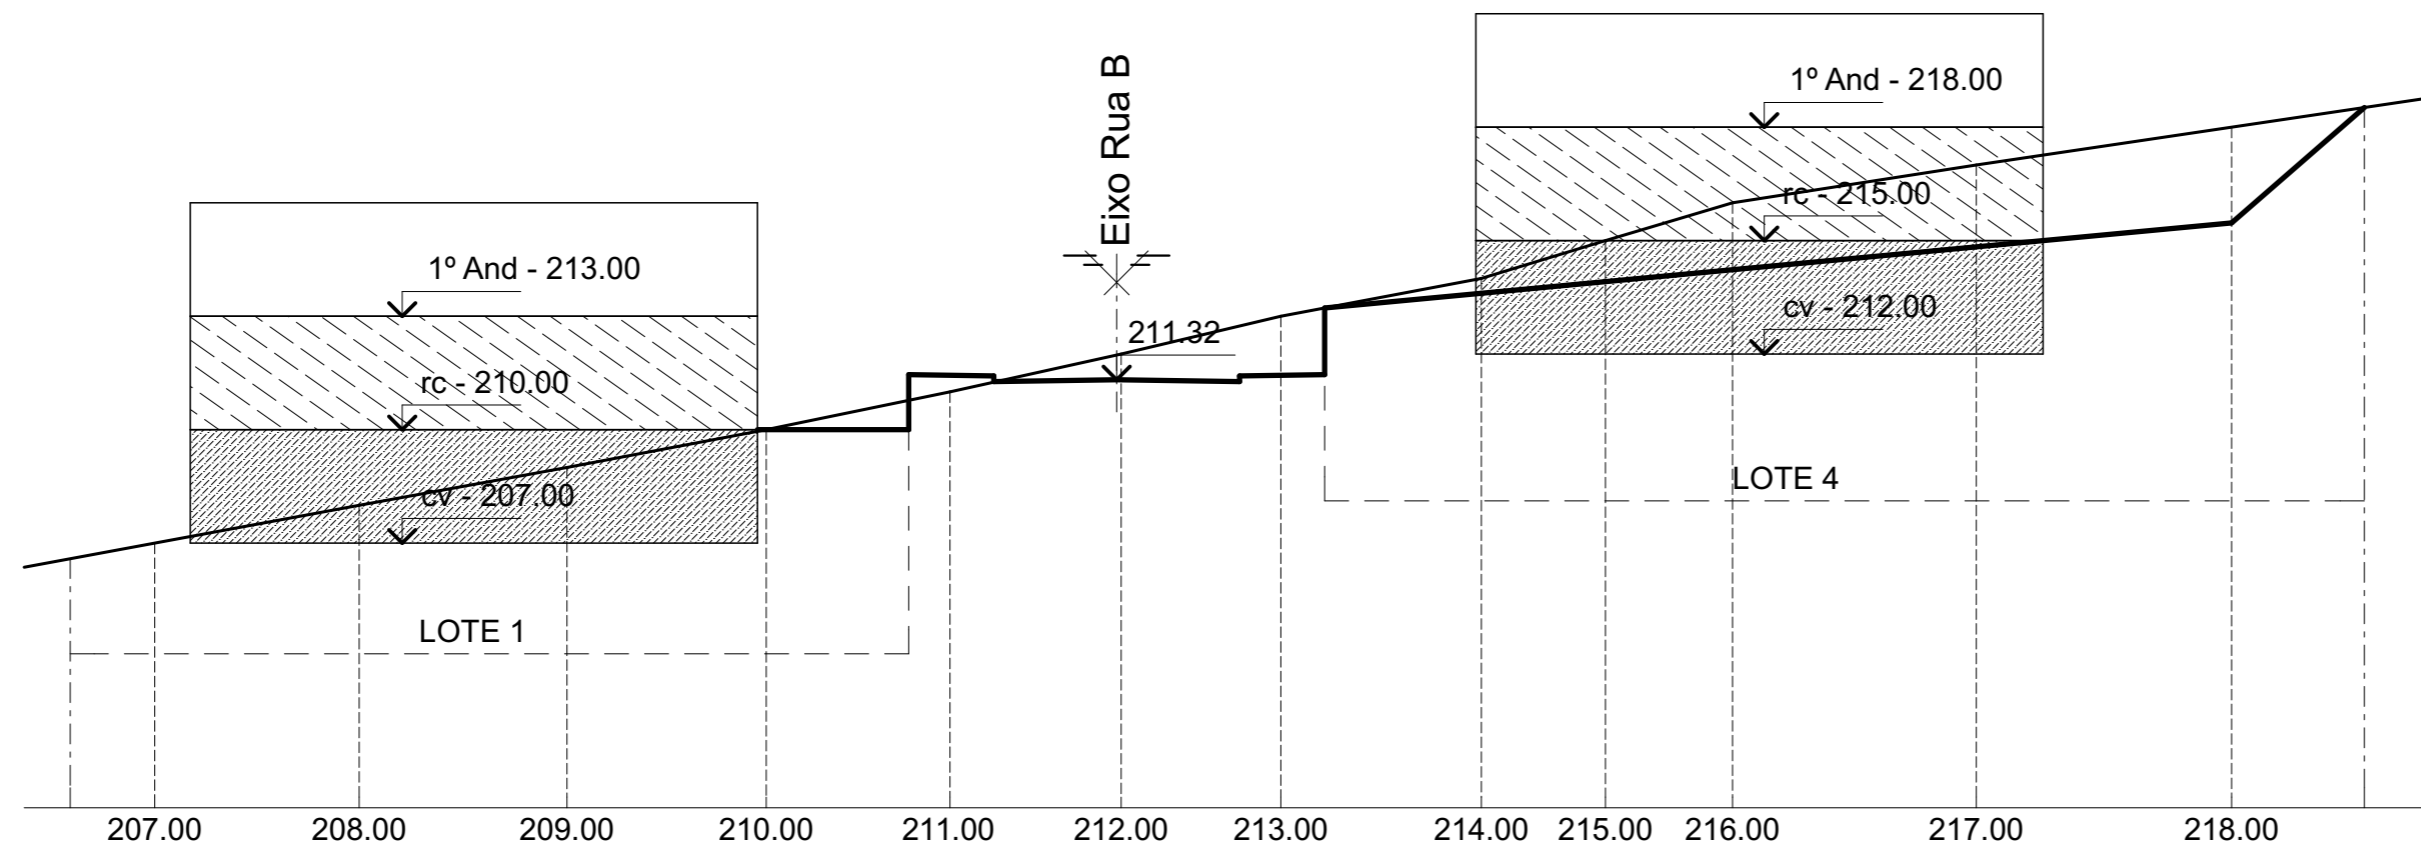

PERFIL 1

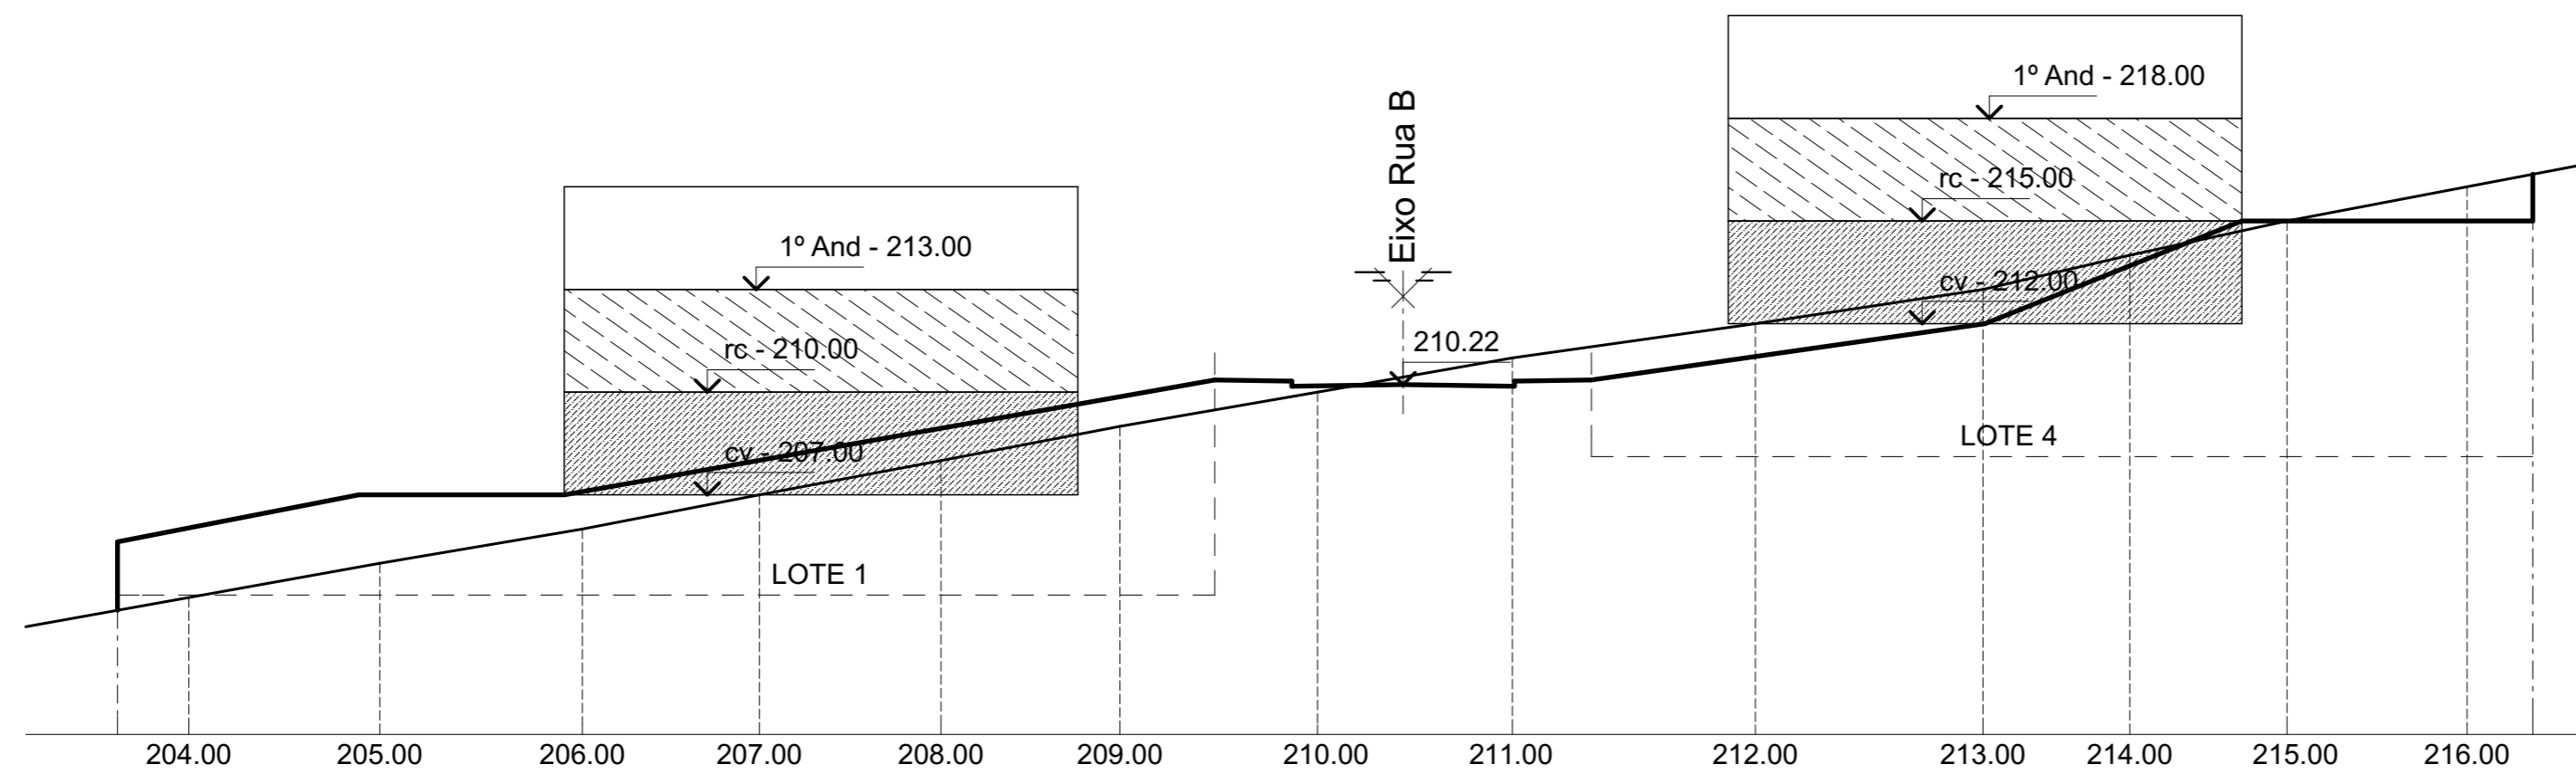

PERFIL 2